


# Terasové domy Pelhřimov

Byt B2  
 Jihozápadní orientace  
 3+kk  
 103,70 m<sup>2</sup>  
 2. nadzemní podlaží  
 Terasa  
 Samostatná skladovací kóje

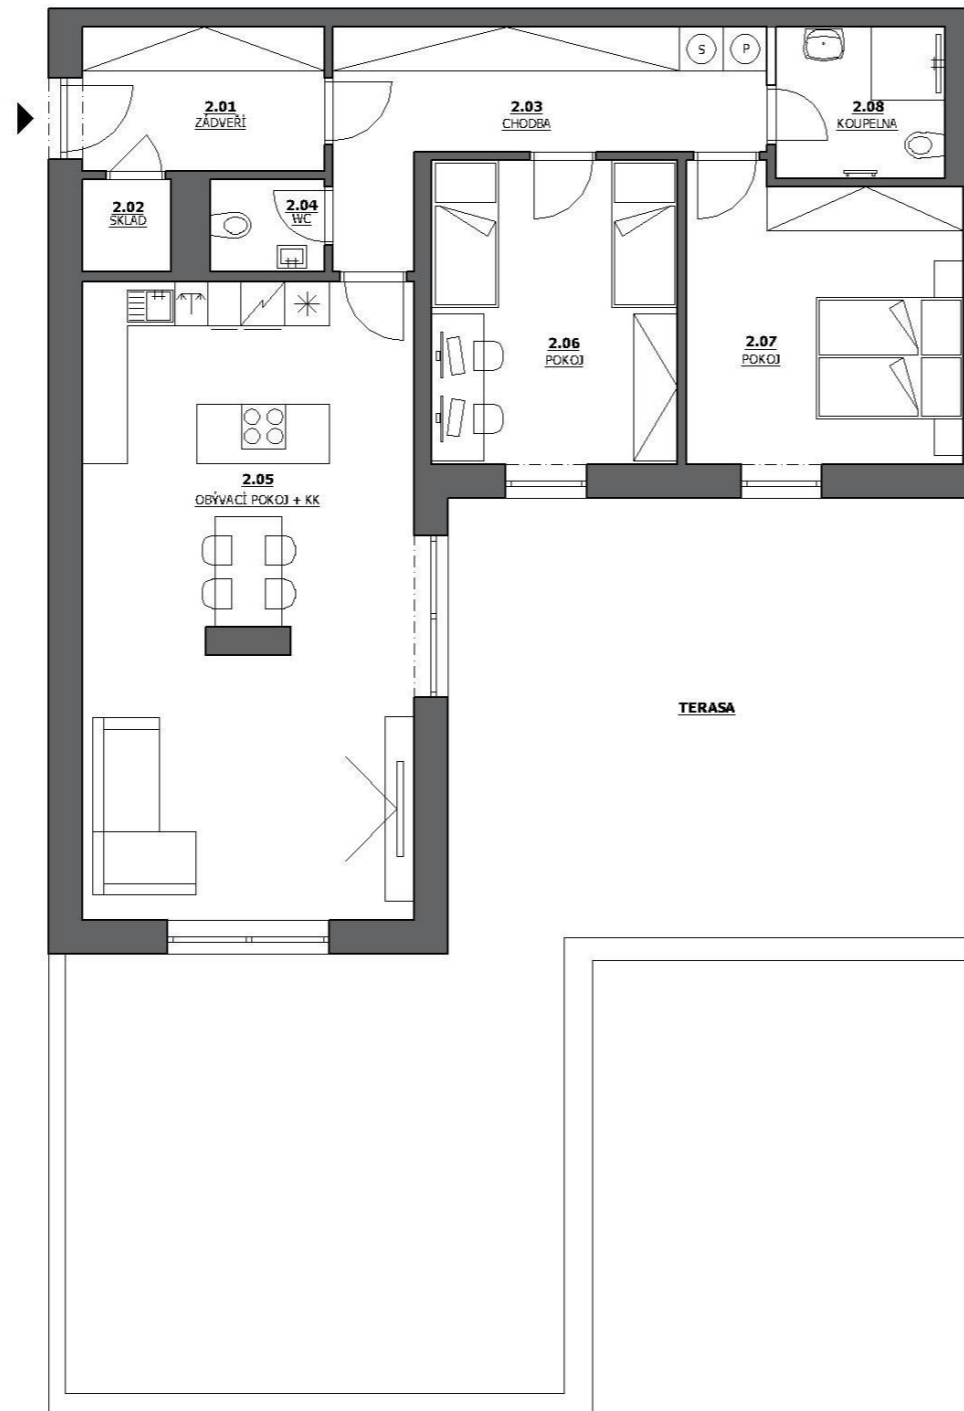

## BYT B2 3+kk

ozn.	název místnosti	plocha (m <sup>2</sup> )
2.01	ZÁDVEŘÍ	6,68
2.02	SKLAD	1,50
2.03	CHODBA	11,81
2.04	WC	1,94
2.05	OBÝVACÍ POKOJ	39,10
2.06	POKOJ	14,06
2.07	LOŽNICE	14,64
2.08	KOUPELNA	4,74
<b>Celková užitná plocha bytu</b>		<b>94,47</b>
TERASA		83,10
SKLADOVACÍ KÓJE		5,50
<b>Celková podlahová plocha</b>		<b>103,70</b>



Schéma umístění bytu



Projektová dokumentace, popis standardů a barevné řešení se mohou v průběhu výstavby měnit z důvodu změn materiálů, technologií a postupu prací. Plochy jednotlivých místností jsou pouze orientační, rozmístění nábytku a vybavení bytu je ilustrační. Vyobrazené zařízení bytu (nábytek) není součástí bytu, rozsah dodávky je specifikován ve standardu bytu.

Kontaktní údaje:  
 Miroslav Houška  
 Tel: 728 144 090  
 Email: miroslav.houska@terasovedomy.cz  
 www.terasovedomy.cz