


# Terasové domy Pelhřimov

Byt B3  
 Jihozápadní orientace  
 3+kk  
 115,55 m<sup>2</sup>  
 3. nadzemní podlaží  
 Terasa


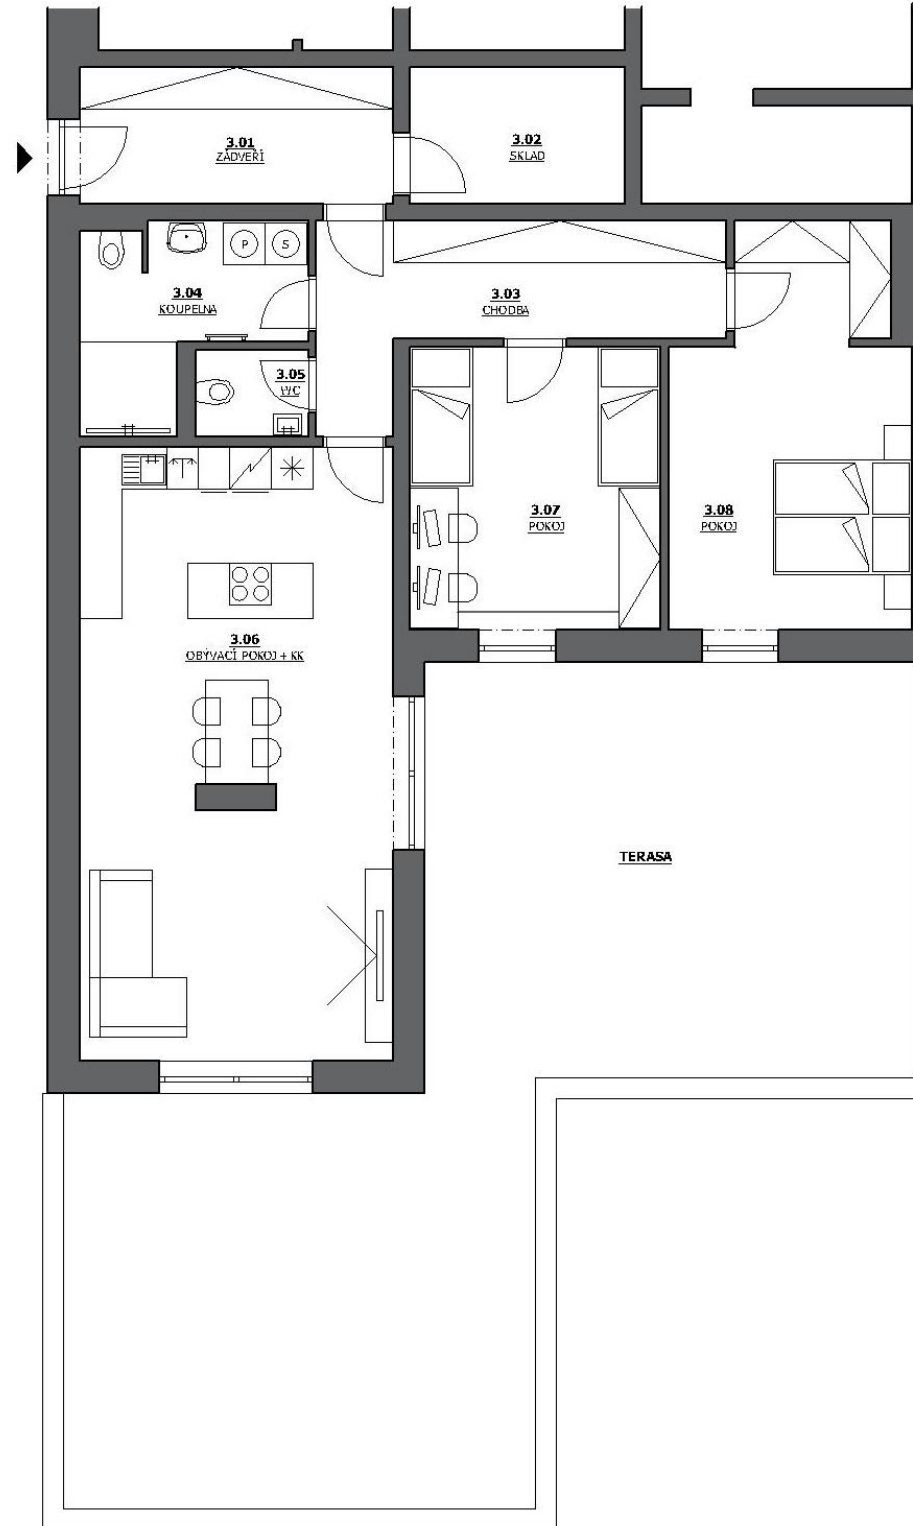


## BYT B3 3+kk

ozn.	název místnosti	plocha (m <sup>2</sup> )
3.01	ZÁDVEŘÍ	9,06
3.02	SKLAD	6,08
3.03	CHODBA	11,58
3.04	KOUPELNA	7,47
3.05	WC	2,03
3.06	OBÝVACÍ POKOJ	39,77
3.07	POKOJ	14,94
3.08	LOŽNICE	18,95
<b>Celková užitná plocha bytu</b>		<b>109,88</b>
TERASA		83,10
<b>Celková podlahová plocha</b>		<b>115,55</b>



Schéma umístění bytu

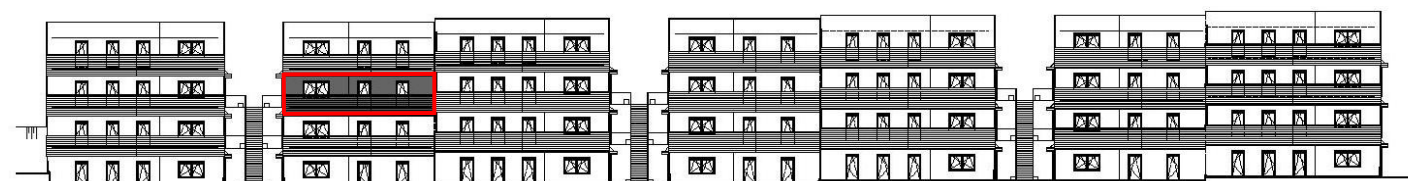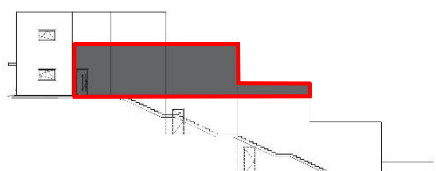

Projektová dokumentace, popis standardů a barevné řešení se mohou v průběhu výstavby měnit z důvodu změn materiálů, technologií a postupu prací. Plochy jednotlivých místností jsou pouze orientační, rozmístění nábytku a vybavení bytu je ilustrační. Vyobrazené zařízení bytu (nábytek) není součástí bytu, rozsah dodávky je specifikován ve standardu bytu.

Kontaktní údaje:  
 Miroslav Houška  
 Tel: 728 144 090  
 Email: miroslav.houska@terasovedomy.cz  
 www.terasovedomy.cz