

Terasové domy Pelhřimov

Byt D2

Jihozápadní orientace


3+kk

103,70 m²

2. nadzemní podlaží

Terasa

Samostatná skladovací kóje


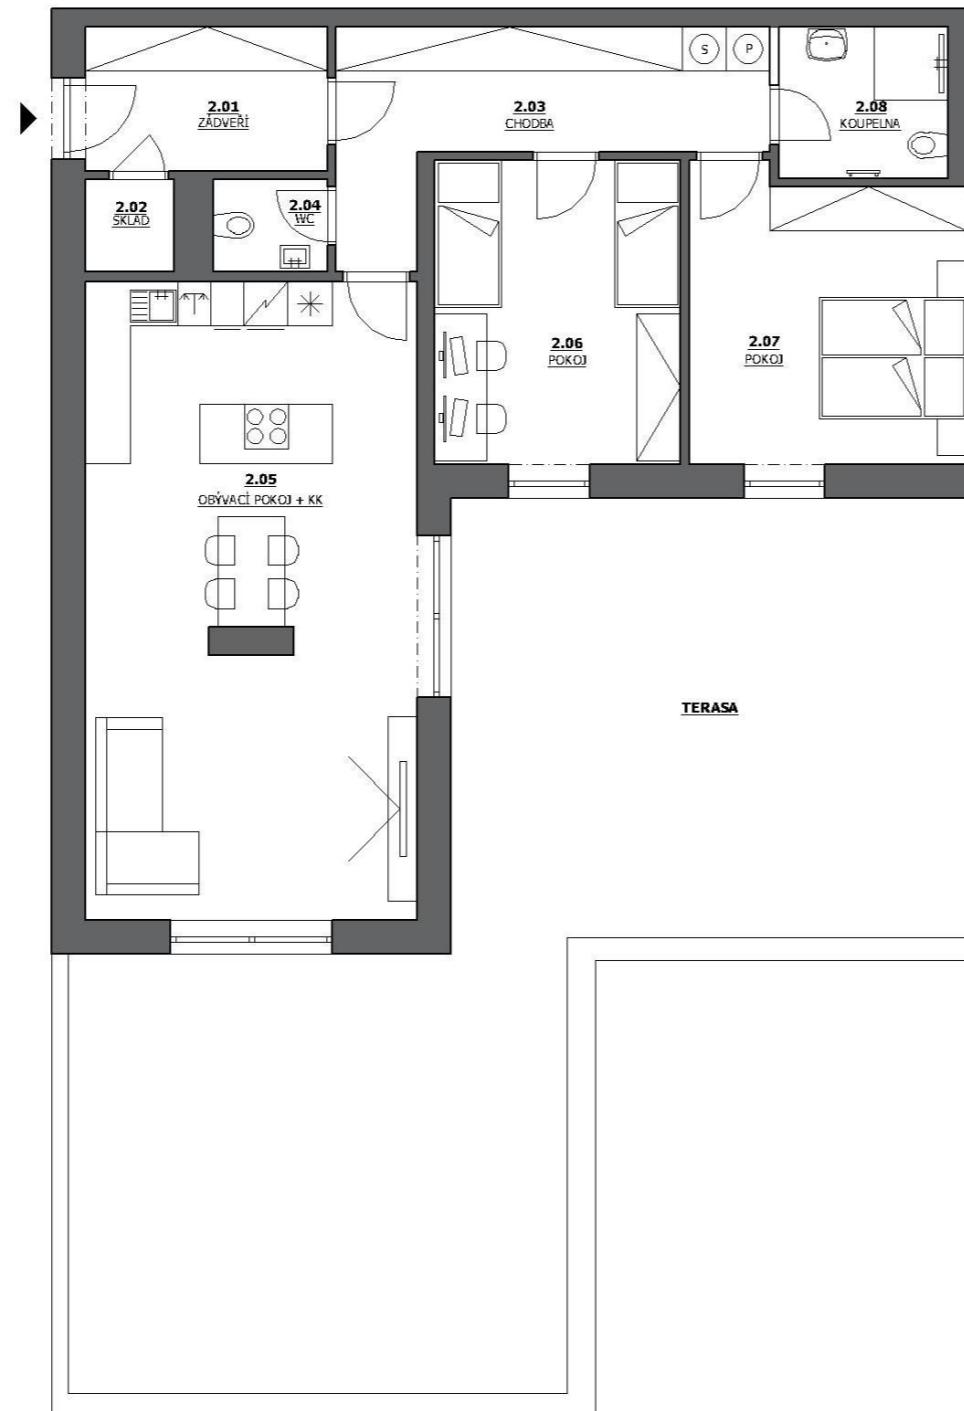


BYT D2 3+kk

ozn.	název místnosti	plocha (m ²)
2.01	ZÁDVEŘÍ	6,68
2.02	SKLAD	1,50
2.03	CHODBA	11,81
2.04	WC	1,94
2.05	OBÝVACÍ POKOJ	39,10
2.06	POKOJ	14,06
2.07	LOŽNICE	14,64
2.08	KOUPELNA	4,74
Celková užitná plocha bytu		94,47
TERASA		83,10
SKLADOVACÍ KÓJE		5,50
Celková podlahová plocha		103,70



Schéma umístění bytu

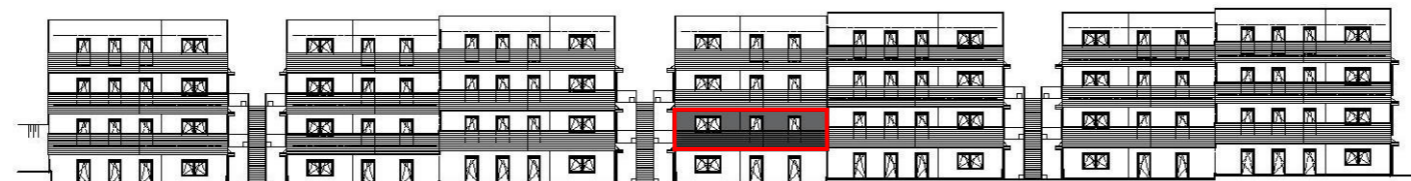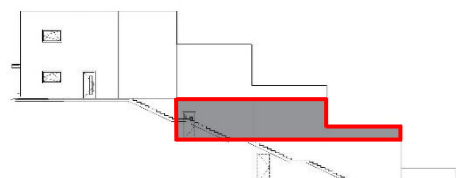

Projektová dokumentace, popis standardů a barevné řešení se mohou v průběhu výstavby měnit z důvodu změn materiálů, technologií a postupu prací. Plochy jednotlivých místností jsou pouze orientační, rozmístění nábytku a vybavení bytu je ilustrační. Vyobrazené zařízení bytu (nábytek) není součástí bytu, rozsah dodávky je specifikován ve standardu bytu.

Kontaktní údaje:
Miroslav Houška
Tel: 728 144 090
Email: miroslav.houska@terasovedomy.cz
www.terasovedomy.cz