

# Terasové domy Pelhřimov

Byt E3  
 Jihozápadní orientace  
 4+kk  
 131,73 m<sup>2</sup>  
 3. nadzemní podlaží  
 Terasa



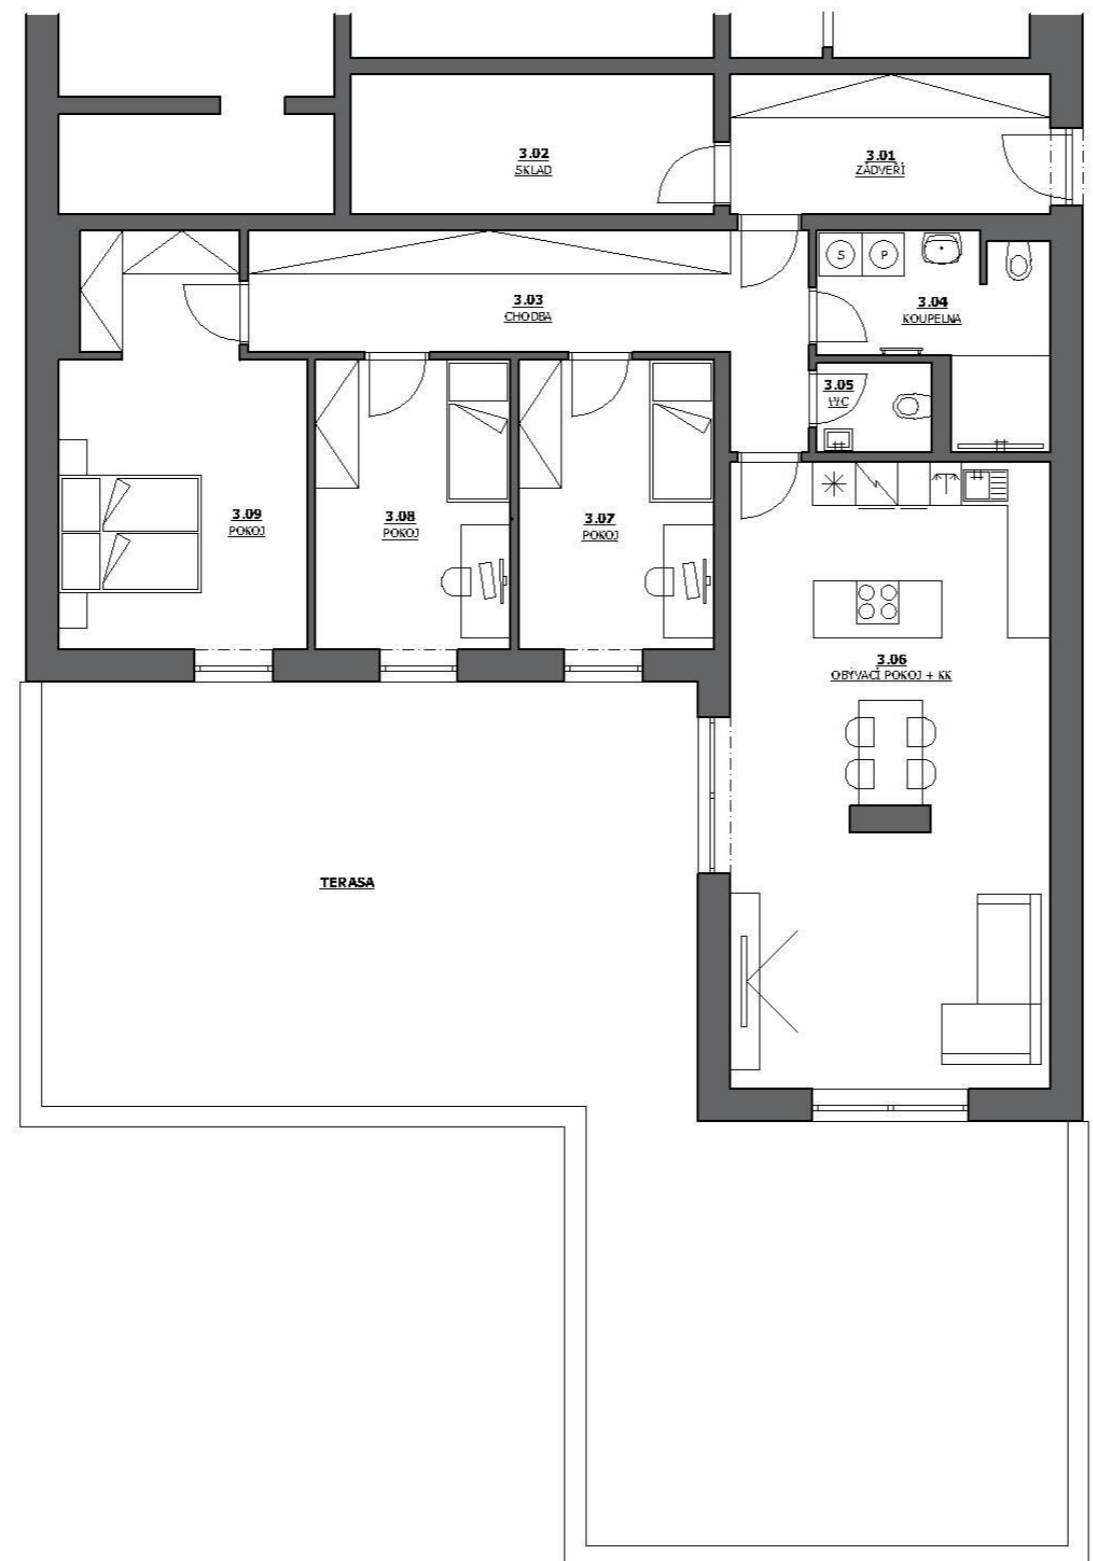


Schéma umístění bytu

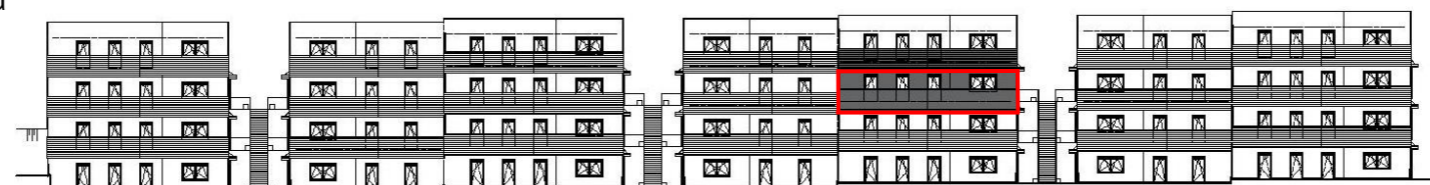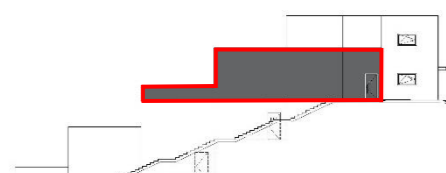

## BYT E3 4+kk

ozn.	název místnosti	plocha (m <sup>2</sup> )
3.01	ZÁDVEŘÍ	9,06
3.02	SKLAD	10,00
3.03	CHODBA	14,98
3.04	KOUPELNA	7,47
3.05	WC	2,03
3.06	OBÝVACÍ POKOJ	39,77
3.07	POKOJ	11,44
3.08	POKOJ	11,44
3.09	LOŽNICE	18,95
<b>Celková užitná plocha bytu</b>		<b>125,14</b>
TERASA		95,99
<b>Celková podlahová plocha</b>		<b>131,73</b>

Kontaktní údaje:  
 Miroslav Houška  
 Tel: 728 144 090  
 Email: miroslav.houska@terasovedomy.cz  
 www.terasovedomy.cz

Projektová dokumentace, popis standardů a barevné řešení se mohou v průběhu výstavby měnit z důvodu změn materiálů, technologií a postupu prací. Plochy jednotlivých místností jsou pouze orientační, rozmístění nábytku a vybavení bytu je ilustrační. Vyobrazené zařízení bytu (nábytek) není součástí bytu, rozsah dodávky je specifikován ve standardu bytu.