

Terasové domy Pelhřimov

Byt F4
 Jihozápadní orientace
 3+kk
 115,48 m²
 4. nadzemní podlaží
 Terasa


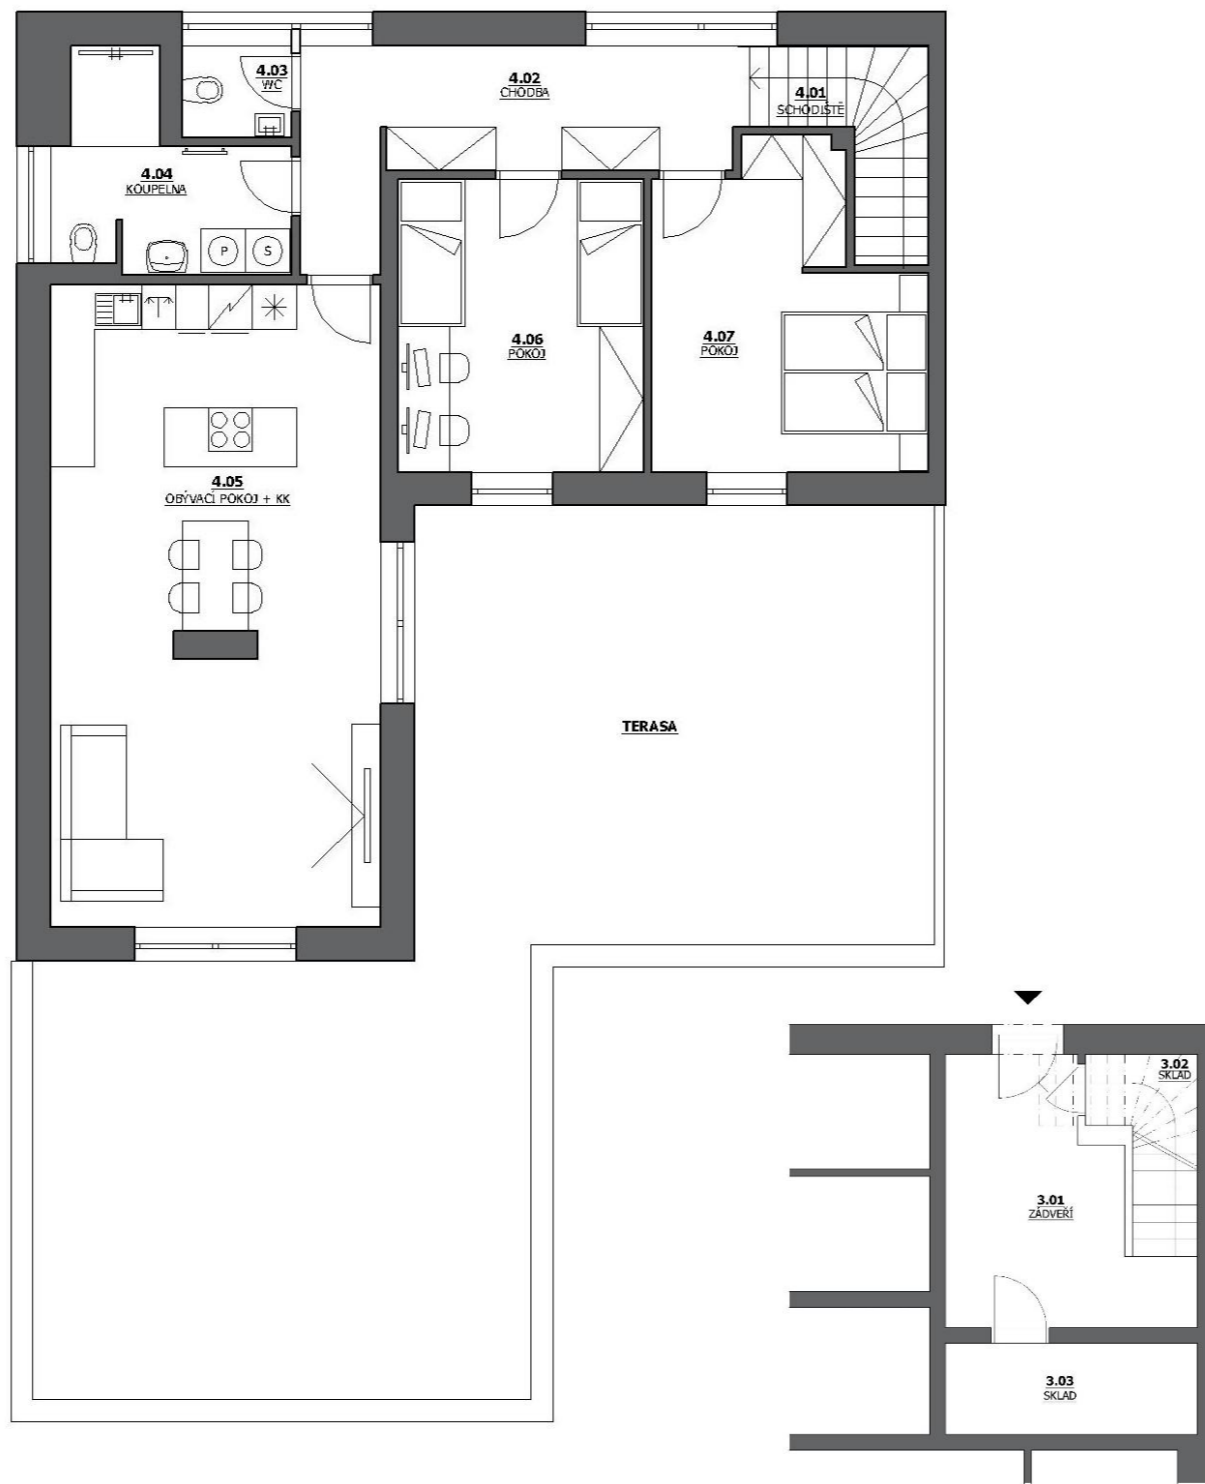


Schéma umístění bytu

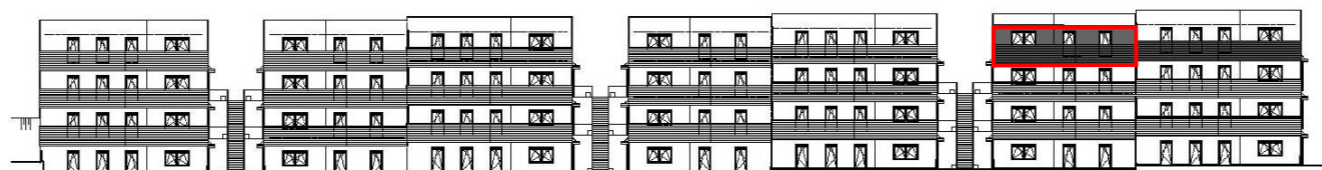

BYT F4 3+kk

ozn.	název místnosti	plocha (m ²)
3.01	ZÁDVEŘÍ (3.NP)	11,96
3.02	SKLAD (3.NP)	1,90
3.03	SKLAD (3.NP)	5,46
4.01	SCHODIŠTĚ	4,70
4.02	CHODBA	11,78
4.03	WC	1,86
4.04	KOUPELNA	7,22
4.05	OBÝVACÍ POKOJ	38,87
4.06	POKOJ	13,31
4.07	LOŽNICE	14,30
Celková užitná plocha bytu		111,36
TERASA		83,10
Celková podlahová plocha		115,48

Kontaktní údaje:
 Miroslav Houška
 Tel: 728 144 090
 Email: miroslav.houska@terasovedomy.cz
 www.terasovedomy.cz