

Terasové domy Pelhřimov

Byt G2

Jihozápadní orientace


4+kk

119,29 m²

2. nadzemní podlaží

Terasa

Samostatná skladovací kóje

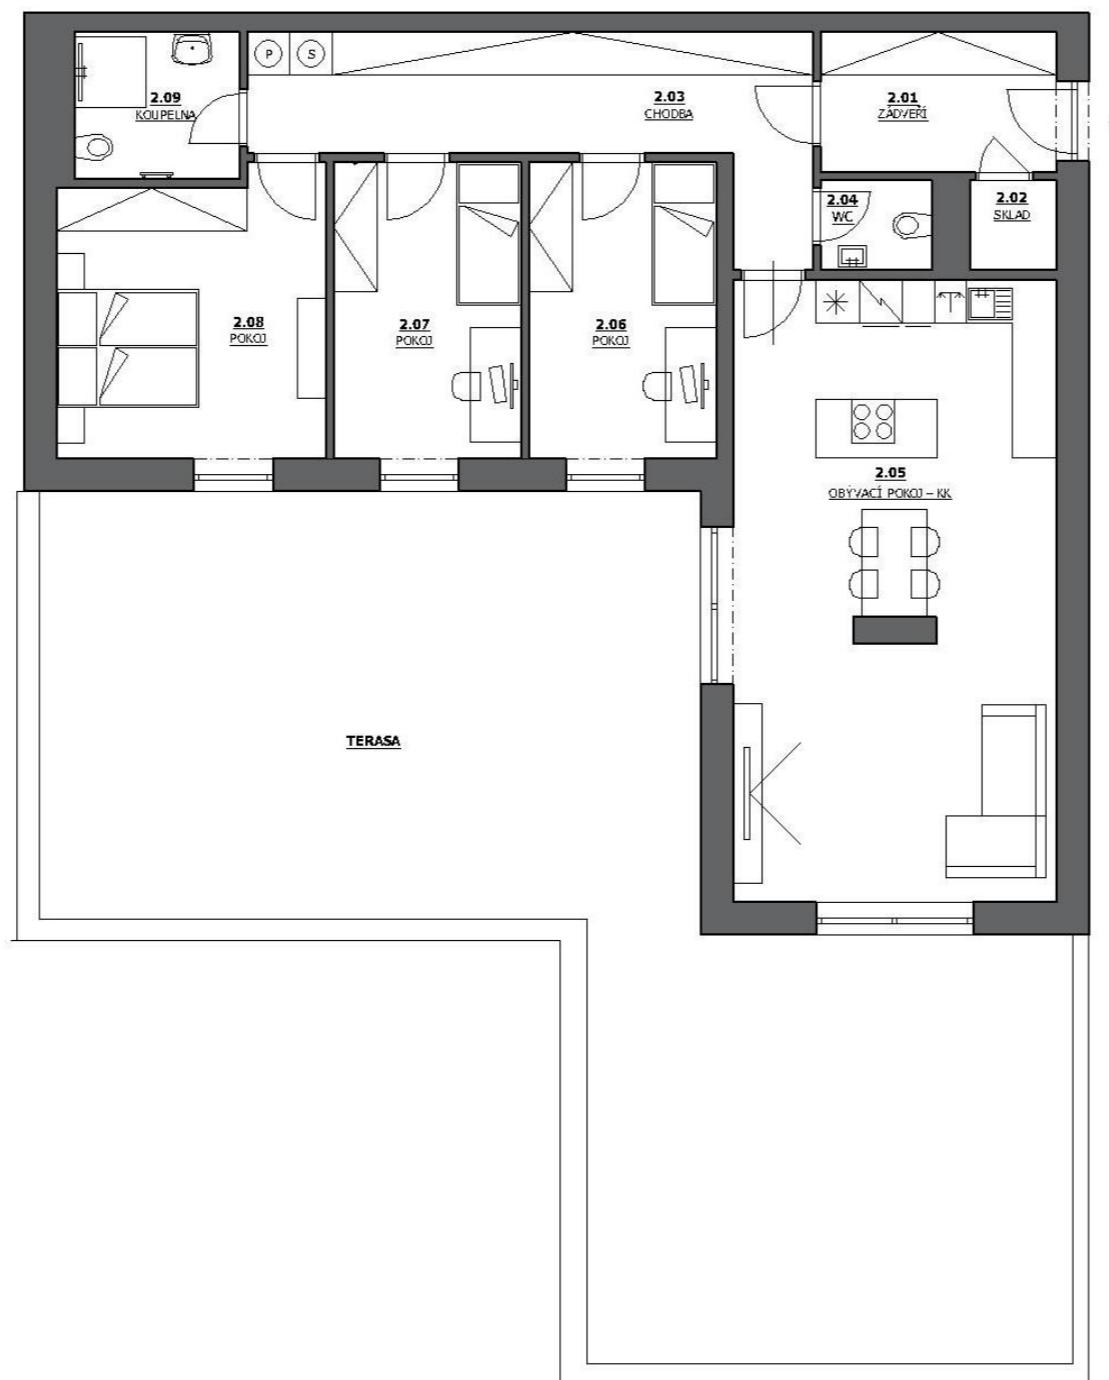

BYT G2 4+kk

ozn.	název místnosti	plocha (m ²)
2.01	ZÁDVEŘÍ	6,68
2.02	SKLAD	1,50
2.03	CHODBA	15,21
2.04	WC	1,94
2.05	OBÝVACÍ POKOJ	39,10
2.06	POKOJ	11,05
2.07	POKOJ	11,05
2.08	LOŽNICE	14,64
2.09	KOUPELNA	4,74

Celková užitná plocha bytu 105,91


TERASA 95,03

SKLADOVACÍ KÓJE 9,13

Celková podlahová plocha 119,29



Schéma umístění bytu

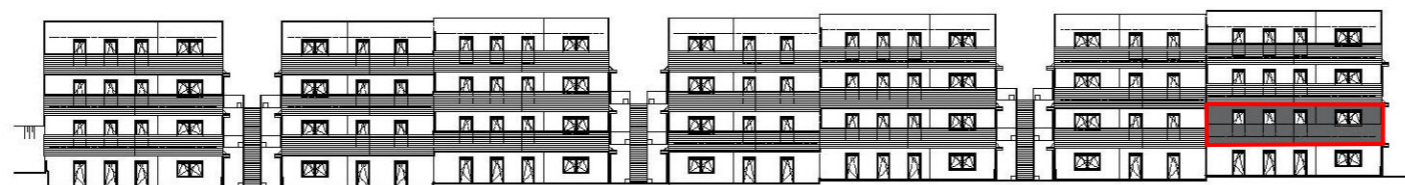

Projektová dokumentace, popis standardů a barevné řešení se mohou v průběhu výstavby měnit z důvodu změn materiálů, technologií a postupu prací. Plochy jednotlivých místností jsou pouze orientační, rozmístění nábytku a vybavení bytu je ilustrační. Vyobrazené zařízení bytu (nábytek) není součástí bytu, rozsah dodávky je specifikován ve standardu bytu.

Kontaktní údaje:
 Miroslav Houška
 Tel: 728 144 090
 Email: miroslav.houska@terasovedomy.cz
 www.terasovedomy.cz