

Terasové domy Pelhřimov

Byt
B3

Podlaží
3NP

Dispozice
3+kk

Orientace
Terasa / zahrada

JZ
ANO

ozn.	název místnosti	plocha (m ²)
3.01	ZÁDVEŘÍ	9,06
3.02	SKLAD	6,08
3.03	CHODBA	11,58
3.04	KOUPELNA	7,47
3.05	WC	2,03
3.06	OBÝVACÍ POKOJ	39,77
3.07	POKOJ	14,94
3.08	LOŽNICE	18,95

Celková užitná plocha bytu 109,88 m²

TERASA 83,10

Celková podlahová plocha bytu 115,55 m²

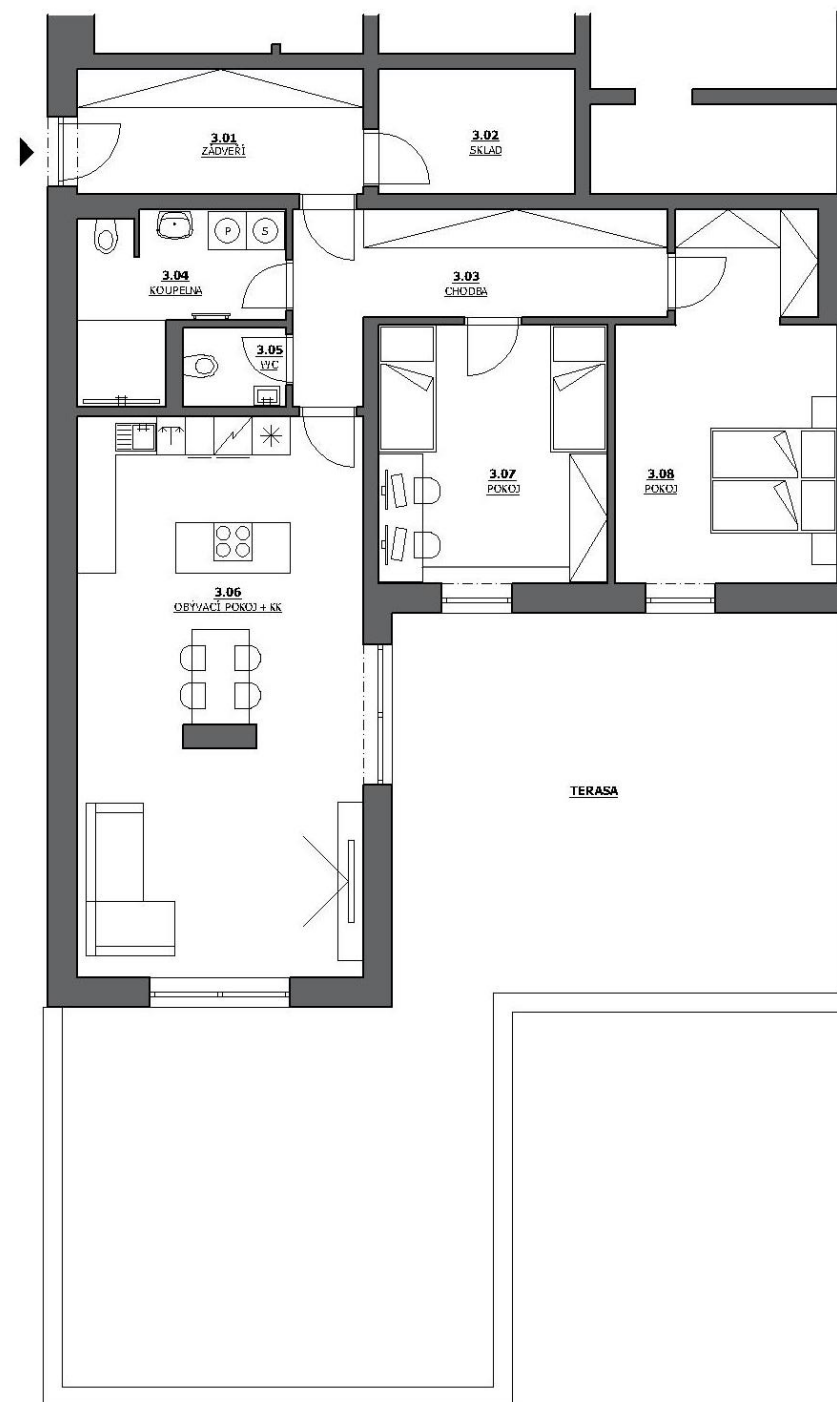


Schéma umístění bytu


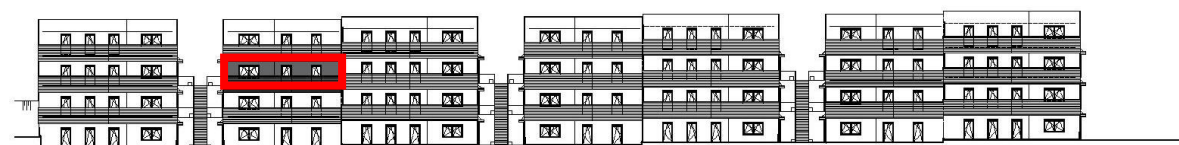


Schéma umístění bytu

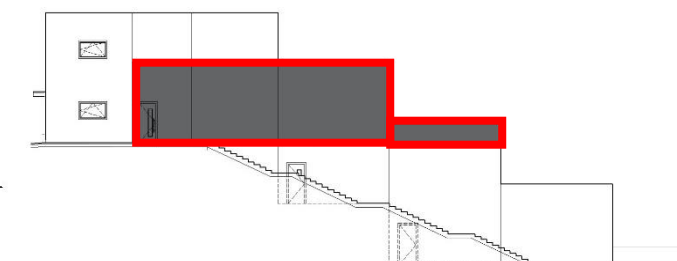

Projektová dokumentace, popis standardů a barevné řešení se mohou v průběhu výstavby měnit z důvodu změn materiálů, technologií a postupu prací. Plochy jednotlivých místností jsou pouze orientační, rozmístění nábytku a vybavení bytu je ilustrační. Vyobrazené zařízení bytu (nábytek) není součástí dodávky, rozsah dodávky je specifikován ve standardu bytu.

www.terasovedomy.cz

Miroslav Houška

+420 728 144 090

miroslav.houska@terasovedomy.cz